


Mapa General 03. Propuesta de Incorporación de Polígonos Dentro de Límites Urbanos Vigentes

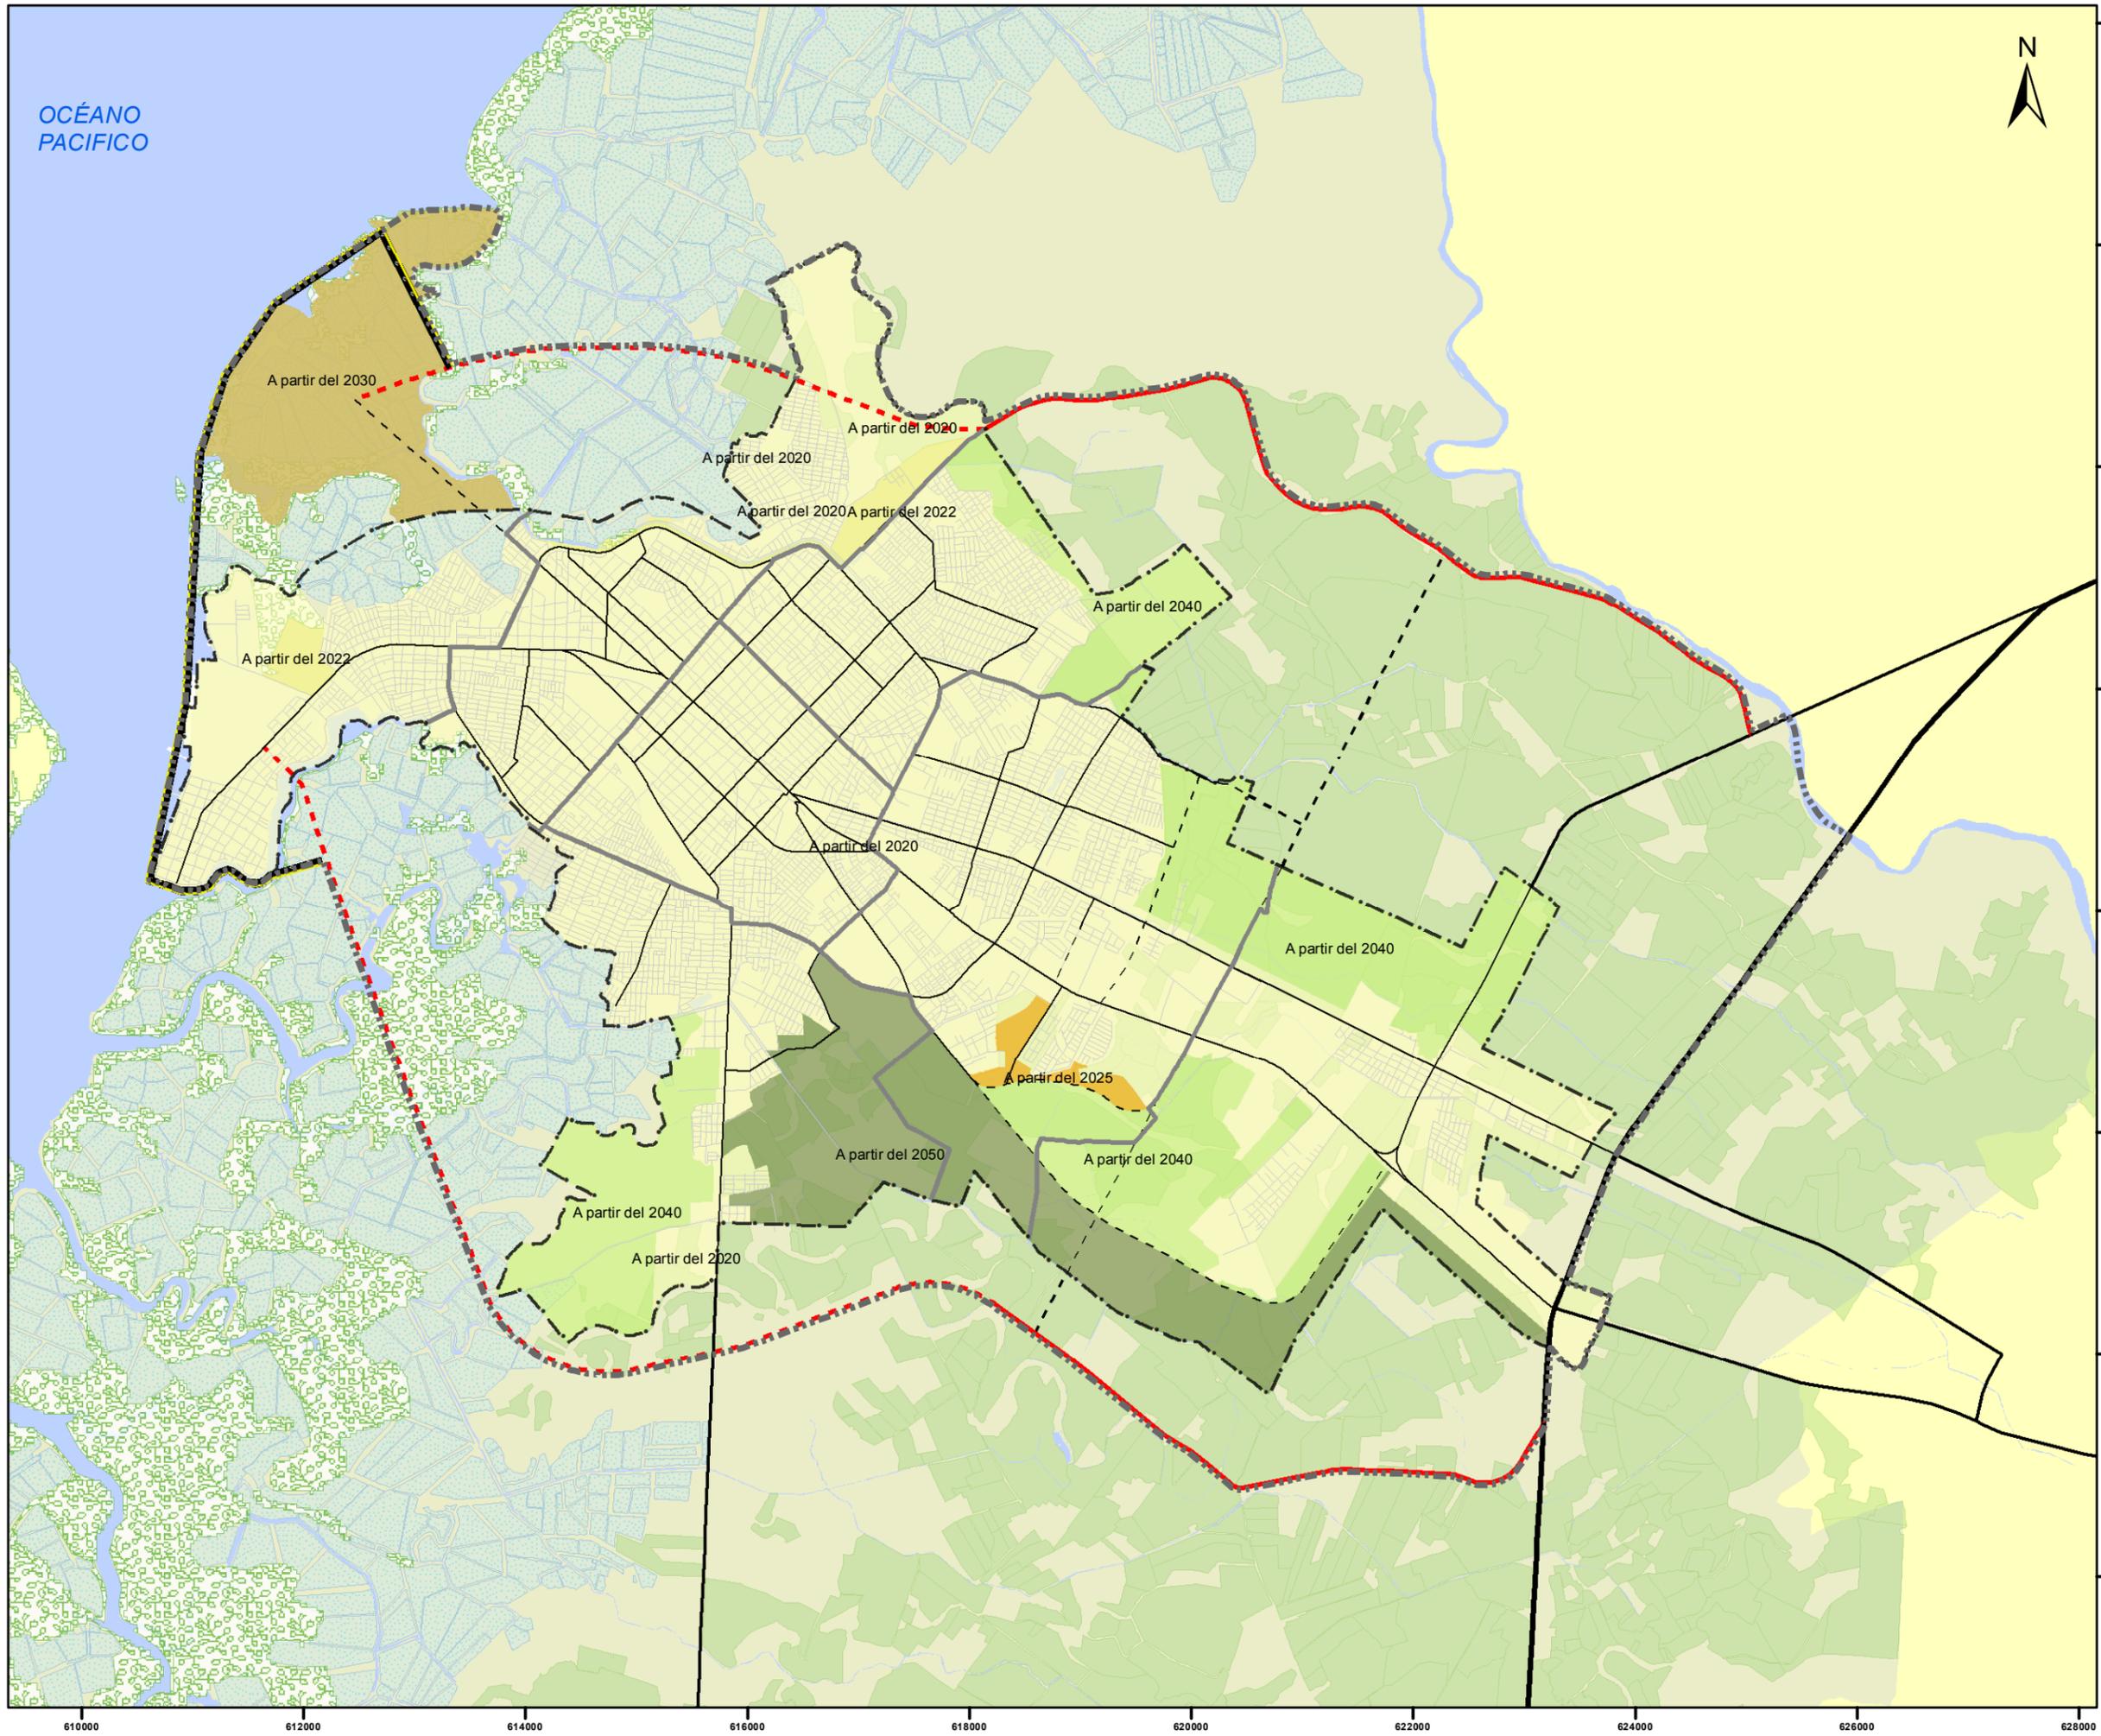

SIMBOLOGÍA

- Ambito de Estudio
- Límite Urbano Vigente 2012
- UGT
- Área Rural Expansión Urbana
- Manglar
- Hidrografía
- Bananas
- Granja Acuatica
- Cantón Machala
- Cantones
- Dique
- E-25
- Red vial intercantonal
- Red vial periferica
- Red vial urbana
- Eje vía

*La línea entre corta hace referencia a red vial proyectada

LEYENDA

Incorporación

- A partir del 2020
- A partir del 2022
- A partir del 2025
- A partir del 2030
- A partir del 2040
- A partir del 2050



Mapa General 03. Propuesta de Incorporación de Polígonos Dentro de Límites Urbanos Vigentes

Fuente: Catastro GAD Municipal de Machala
 Fecha de elaboración: Diciembre - 2019

FASE III: PROPUESTA PLAN DE USO Y GESTIÓN DEL SUELO

Gobierno Autónomo Descentralizado Municipal de Machala