



Mapa General 06. Propuesta de Normativa del Área Urbana de Machala

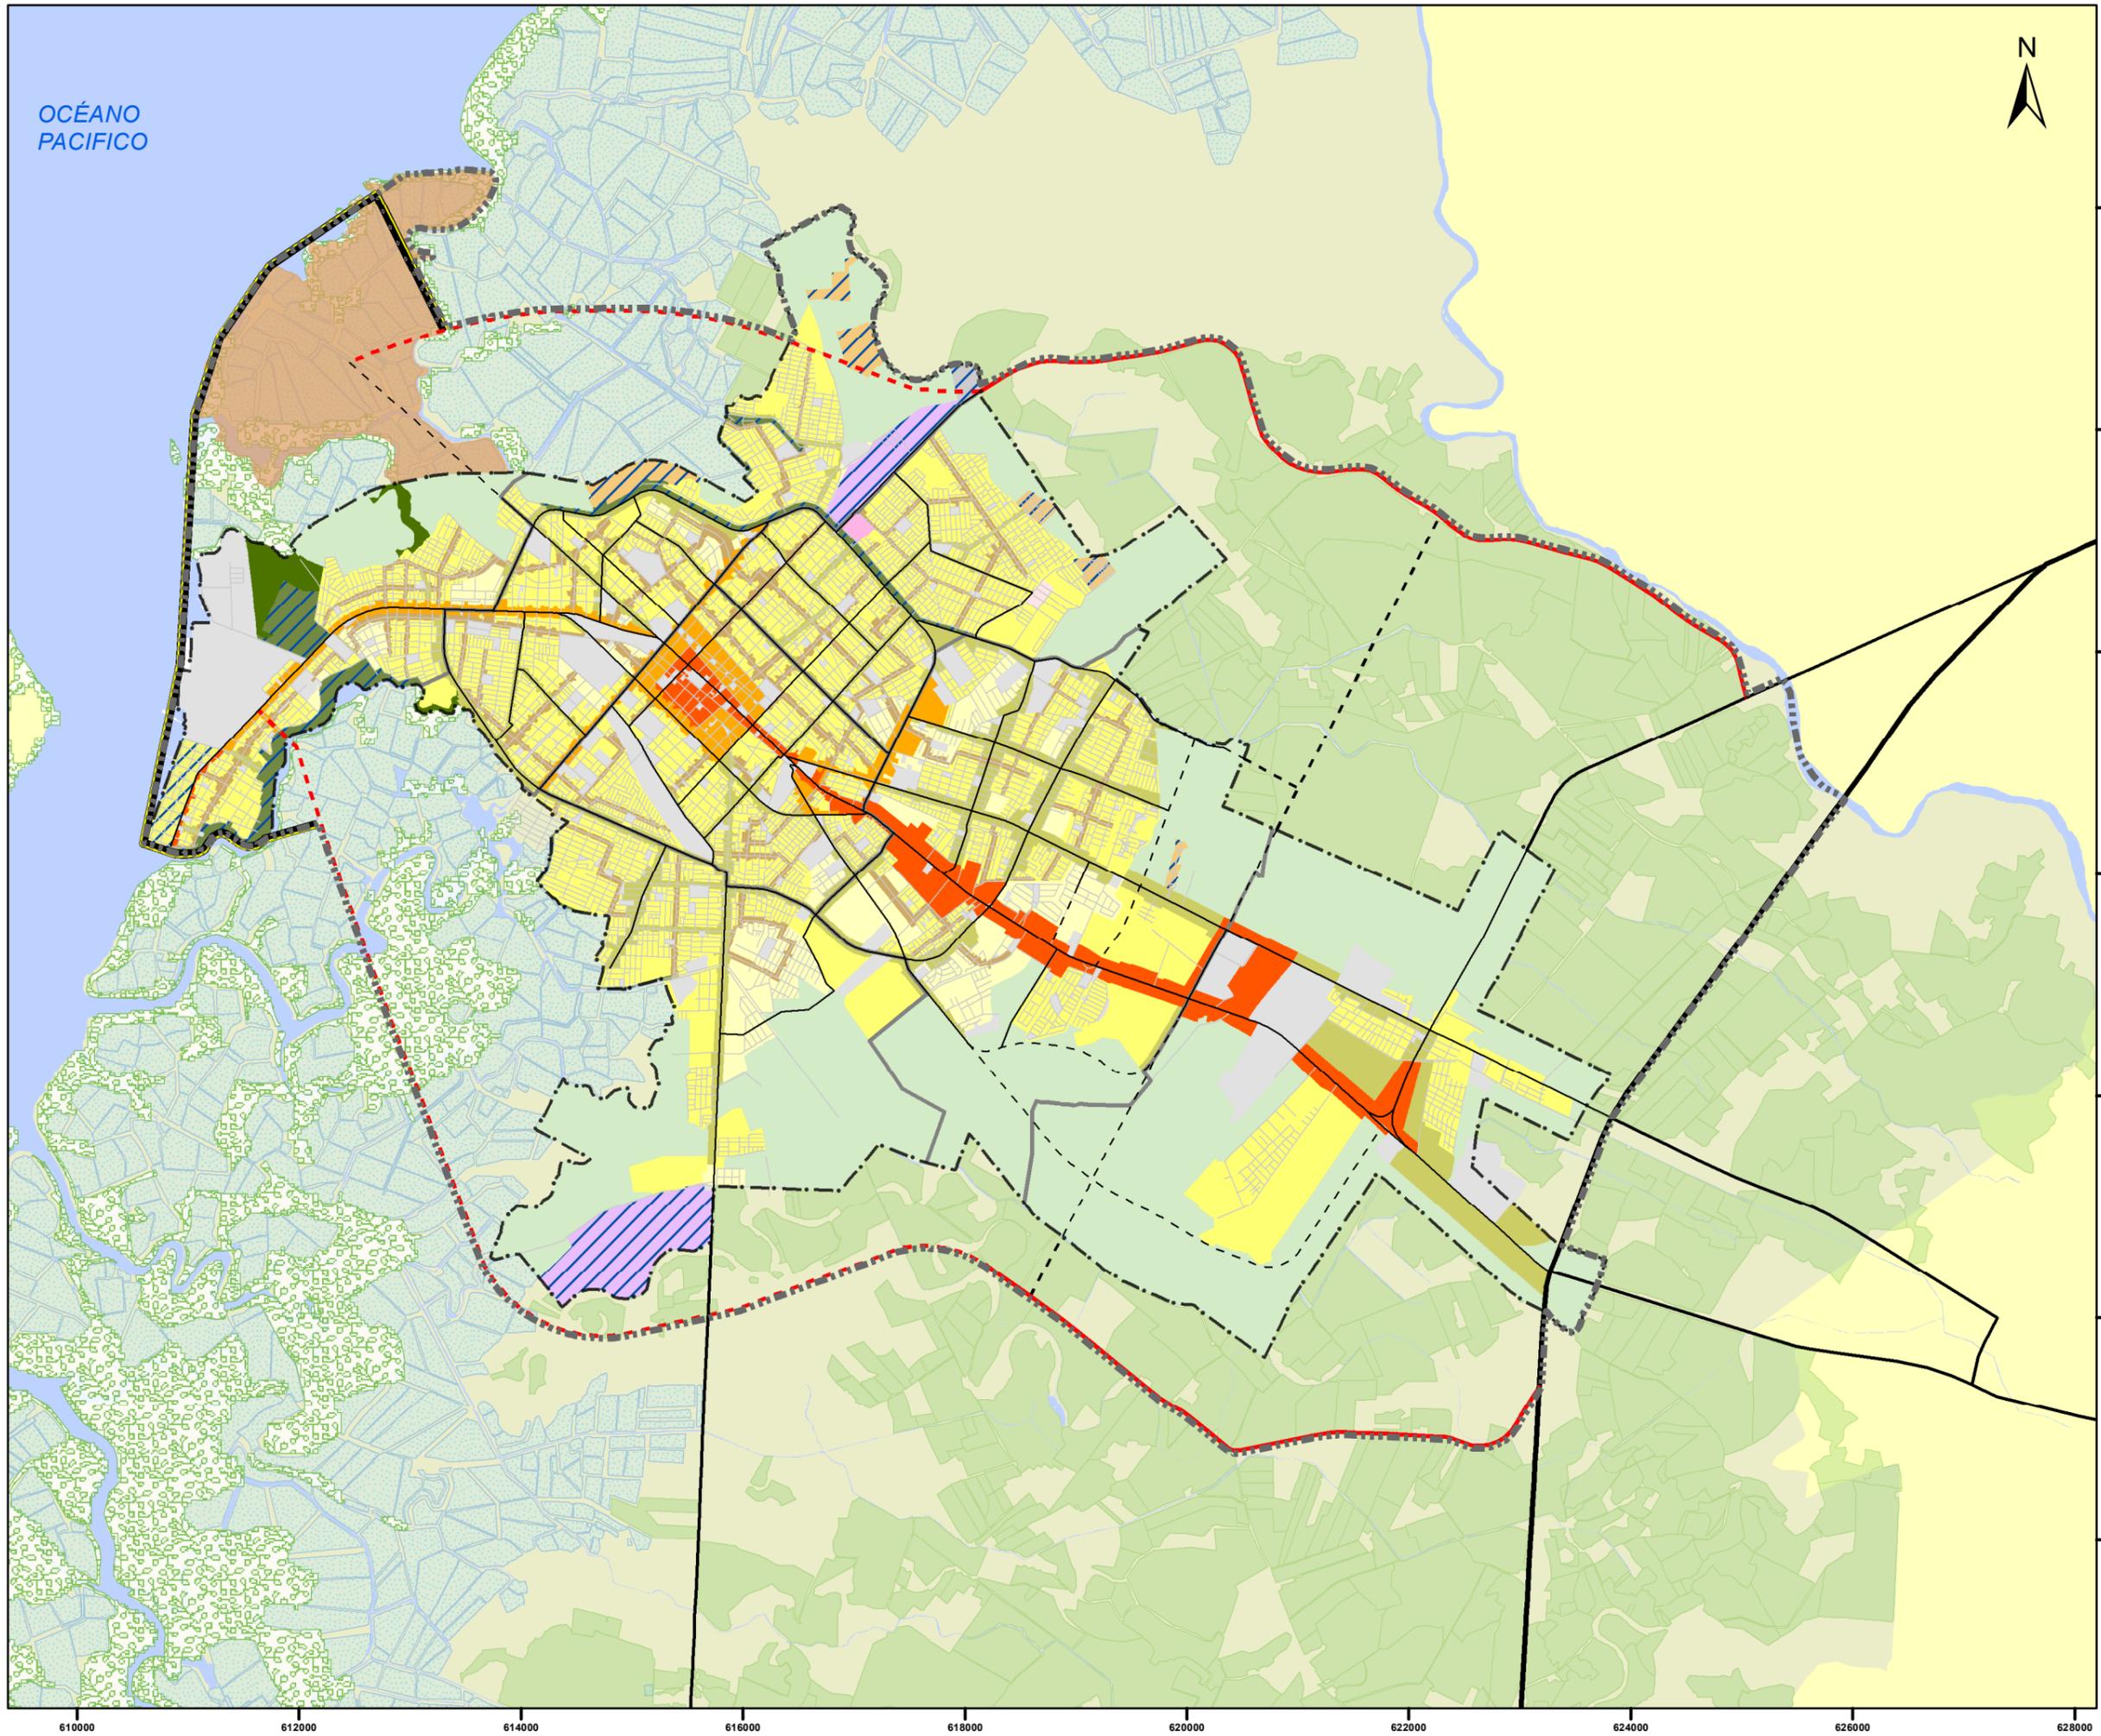

OCÉANO PACÍFICO



- SIMBOLOGÍA**
- Ambito de Estudio
 - Límite Urbano Vigente 2012
 - E-25
 - Red vial intercantonal
 - Red vial periférica
 - Red vial urbana
 - UGT
 - Dique
 - Eje vía
 - Área Rural Expansión Urbana
 - Manglar
 - Hidrografía
 - Bananeras
 - Granja Acuática
 - Cantón Machala
 - Cantones
- LEYENDA**
- Zona de Estudio Especial - ZEIS
 - Zona de Estudio Especial - equipamiento
 - Zona de Estudio Especial - industria
 - Zona de Estudio Especial - protección
 - Zona de Estudio Especial - vivienda
- Uso Suelo**
- Equipamiento
 - Industrial 2
 - Industrial 3
 - Mixto 1
 - Mixto 2
 - Mixto 3
 - Protección Ecológica
 - Residencial 1
 - Residencial 2
 - Residencial 3
 - Residencial 4

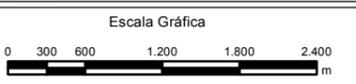

Sistema de Coordenadas Proyectadas: WGS84 UTM Zona 17 Sur

Mapa General 06. Propuesta de Normativa del Área Urbana de Machala

Fuente: Catastro GAD Municipal de Machala

Fecha de elaboración: Diciembre - 2019

FASE III: PROPUESTA PLAN DE USO Y GESTIÓN DEL SUELO



Gobierno Autónomo Descentralizado Municipal de Machala