


Mapa General 07. Propuesta de Tratamientos Urbanísticos del Área Urbana de Machala

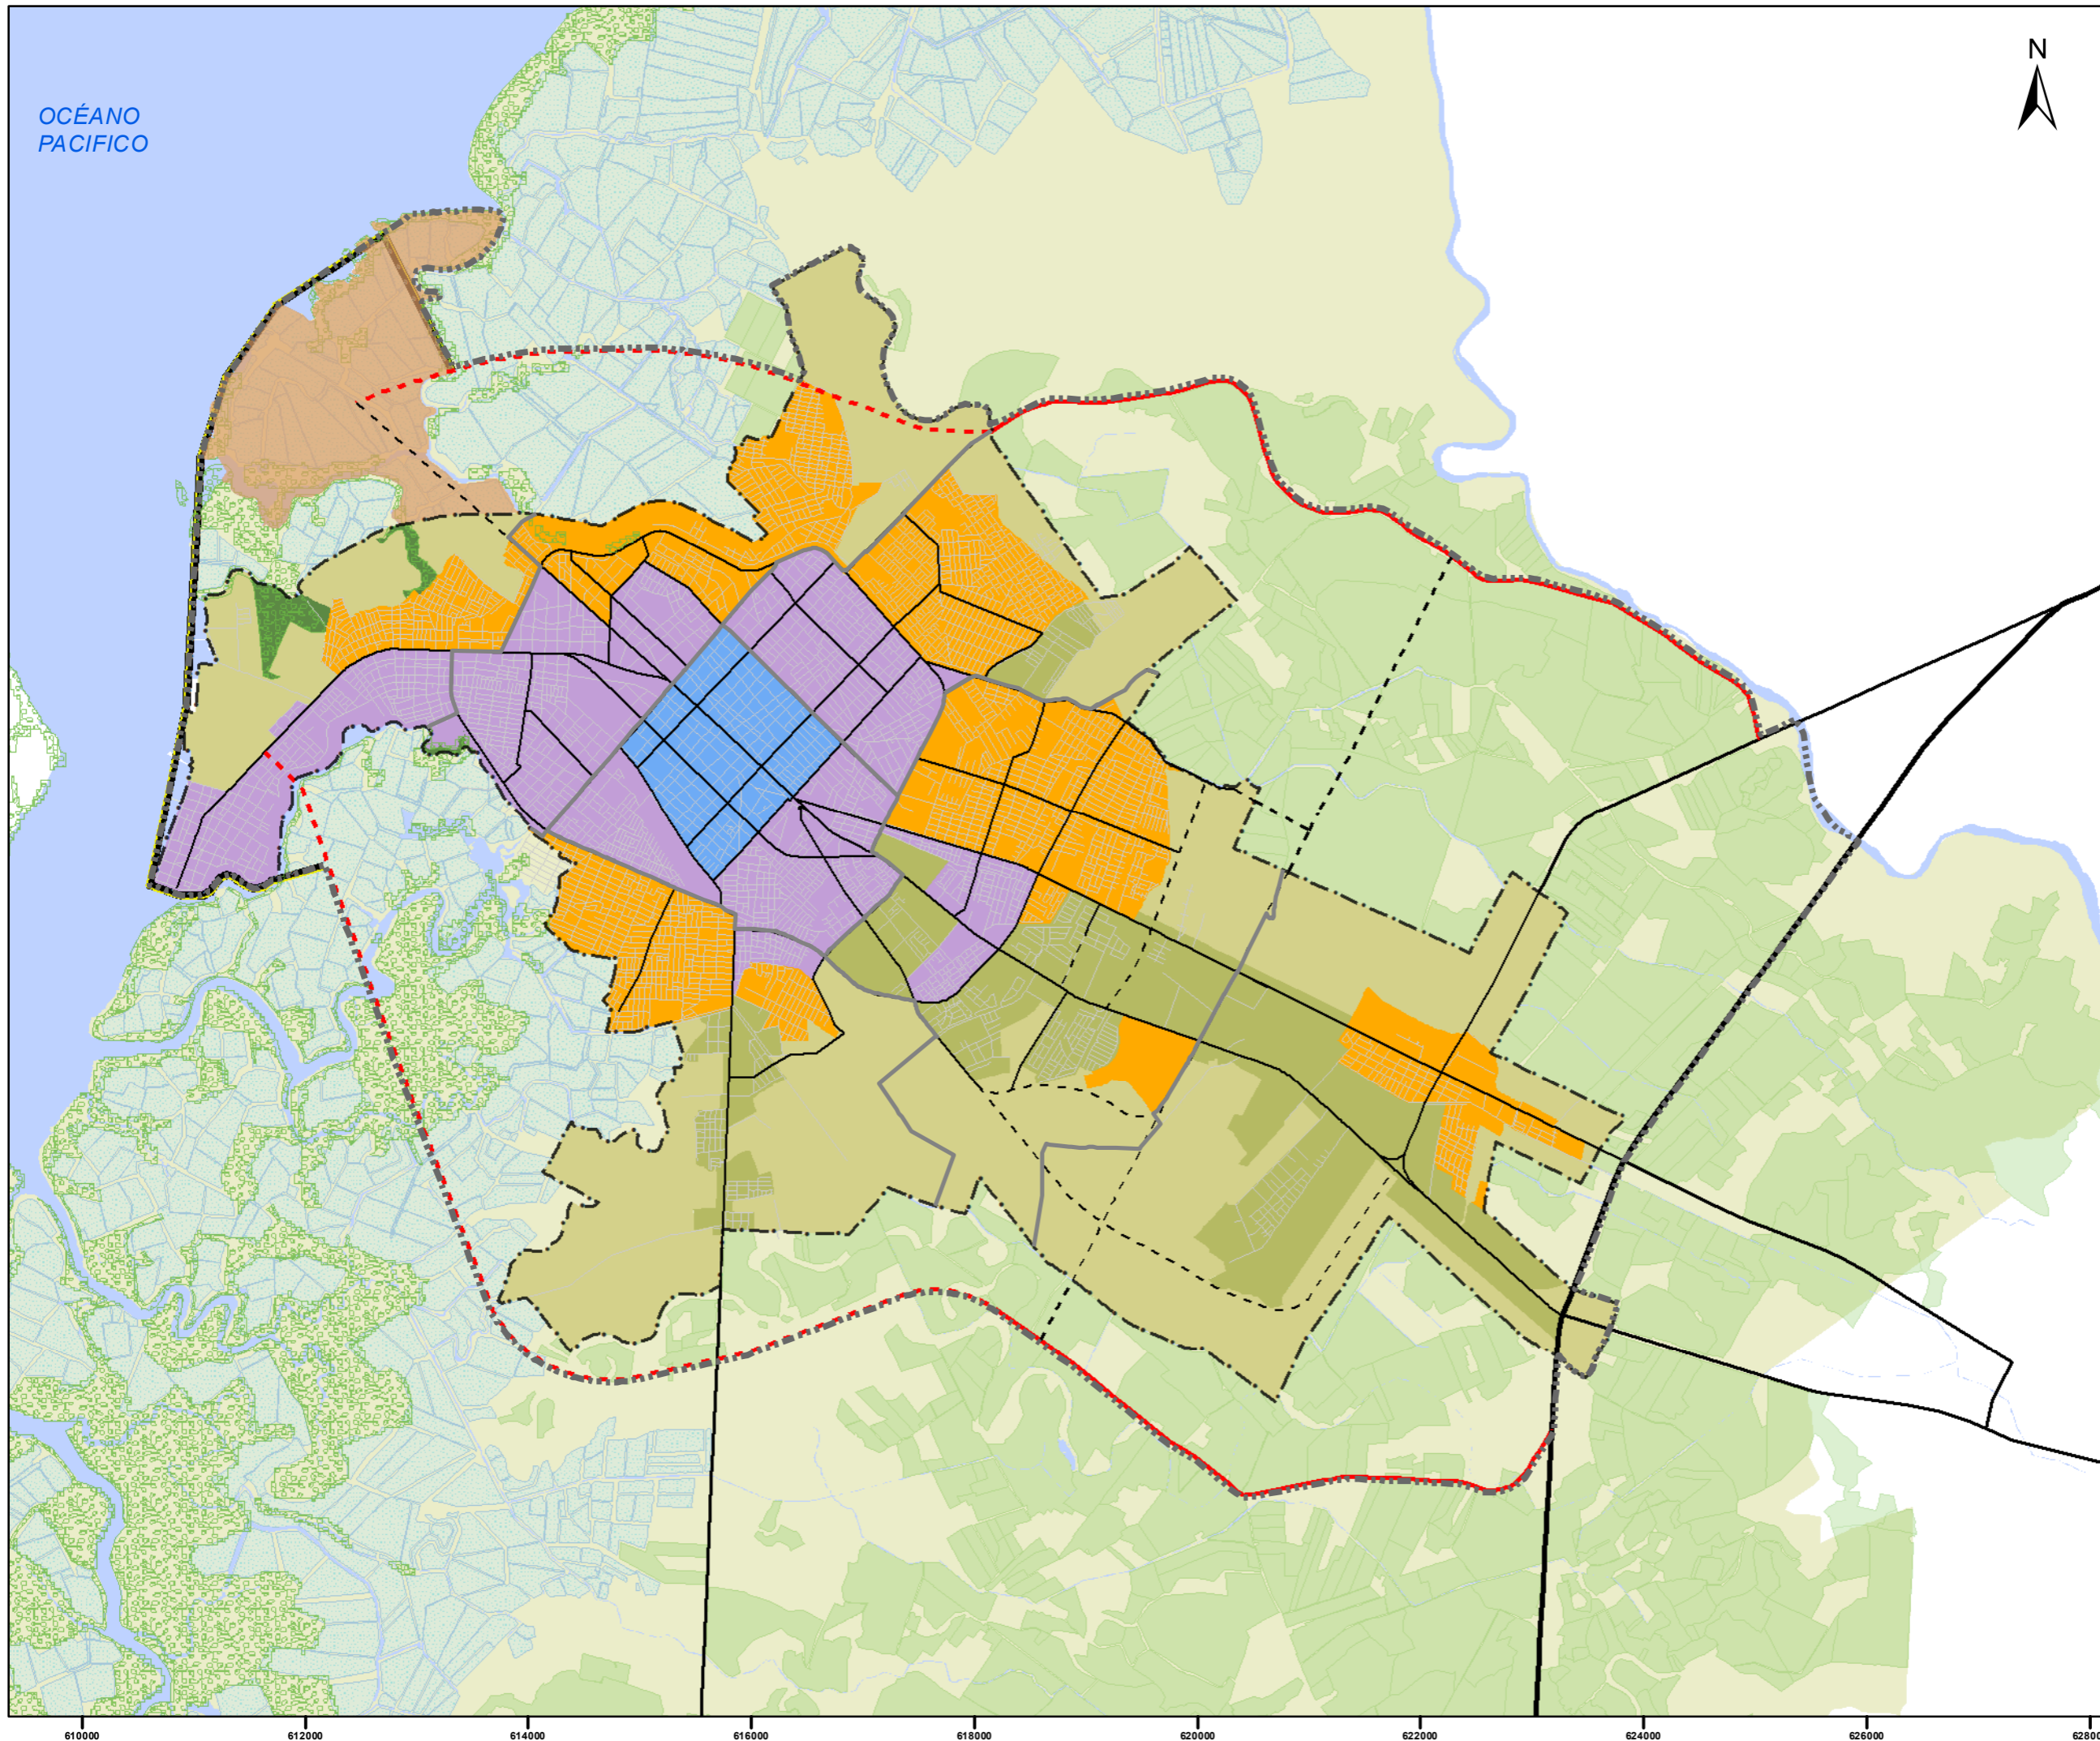

SIMBOLOGÍA


- Ambito de Estudio
- Límite Urbano Vigente 2012
- UGT
- Área Rural Expansión Urbana
- Manglar
- Hidrografía
- Bananeras
- Granja Acuatica
- Machala
- Cantones
- Dique
- E-25
- Red vial periférica
- Red vial urbana
- Eje vía

*La línea entre corta hace referencia a red vial proyectada

LEYENDA

Tratamientos Urbanísticos

- Conservación
- Desarrollo
- Mejoramiento integral
- Renovación
- Renovación especial
- Sostenimiento especial

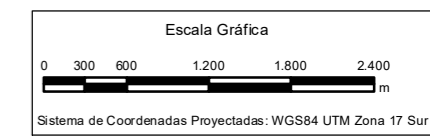

Mapa General 07. Propuesta de Tratamientos Urbanísticos del Área Urbana de Machala

Fuente: Catastro GAD Municipal de Machala
 Fecha de elaboración: Diciembre - 2019

FASE II: PROPUESTA PLAN DE USO Y GESTIÓN DEL SUELO

Gobierno Autónomo Descentralizado Municipal de Machala