


Mapa General 08. Propuesta de Subclasificación del Suelo Cantonal

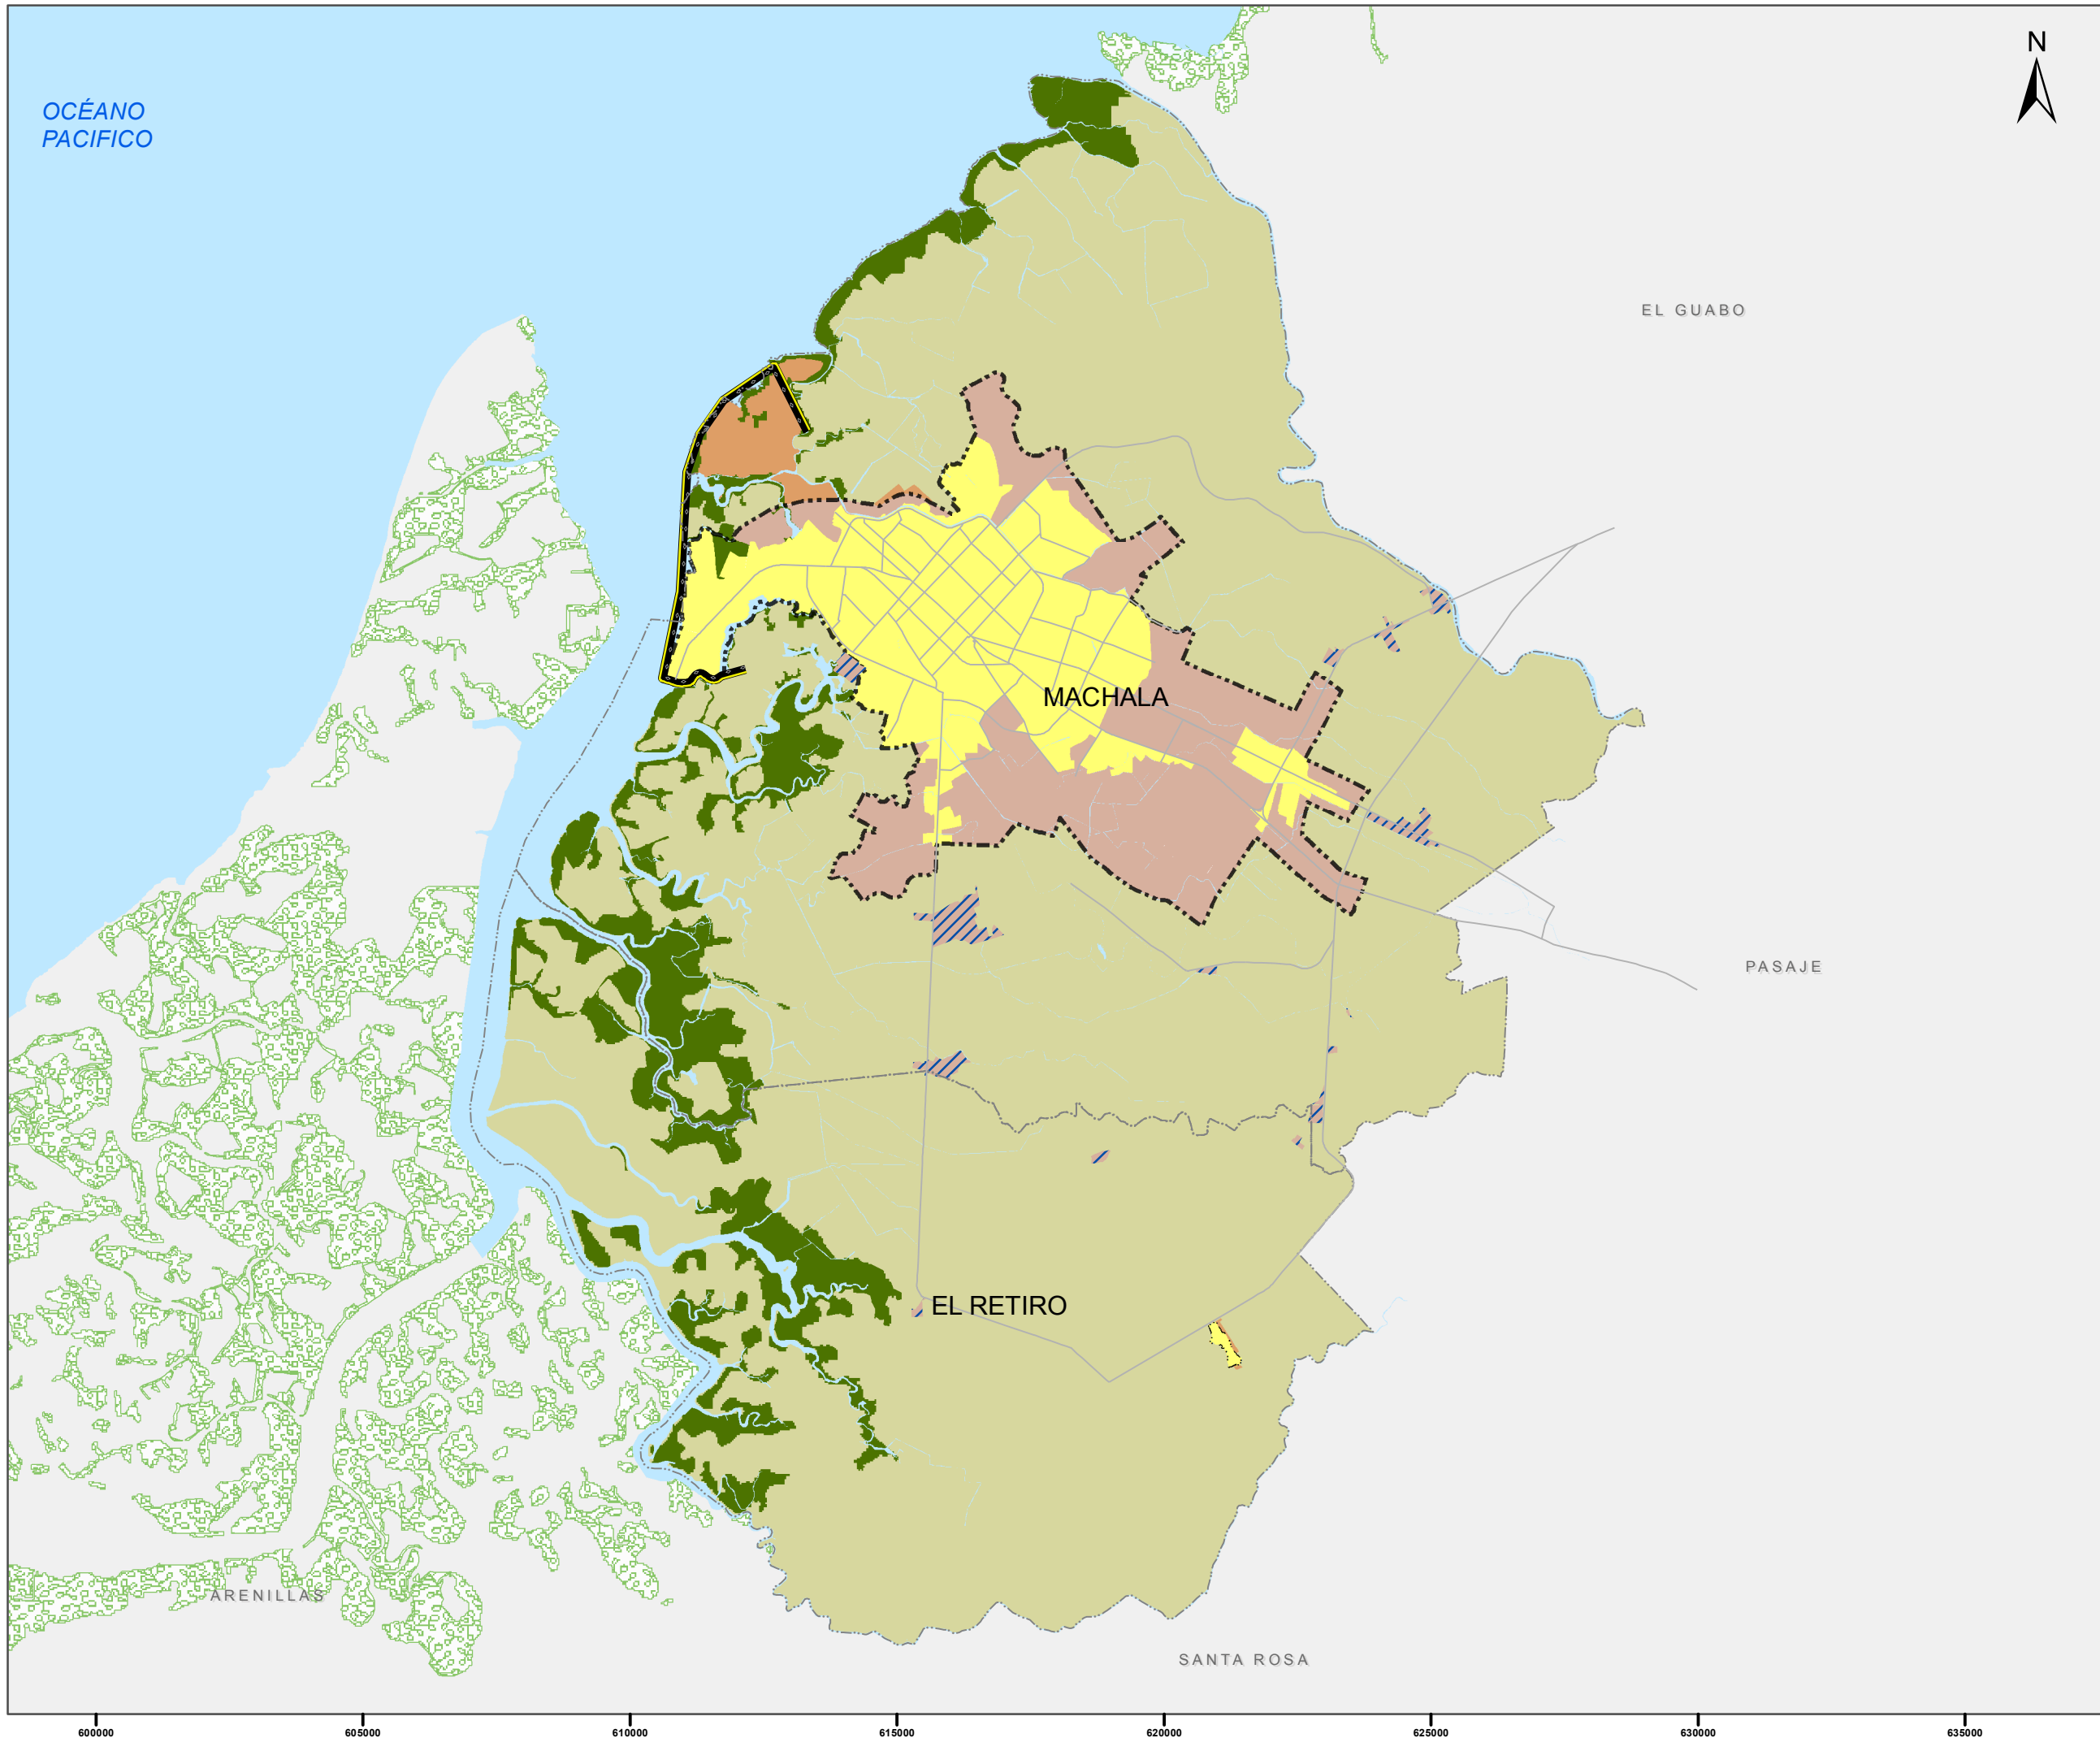

SIMBOLOGÍA

- Limite Urbano de Machala Ordenanza 2012
- Limite Urbano Propuesto El Retiro
- Limite parroquial
- Asentamientos Concentrados con carácter Urbano
- Hidrografía
- Manglar
- Cantones
- Dique
- Red vial


LEYENDA

Subclasificación de suelo urbano

- Suelo urbano consolidado
- Suelo urbano no consolidado
- Suelo urbano de protección

Subclasificación de suelo rural

- Suelo rural de expansión urbana
- Suelo rural productivo
- Suelo rural de protección

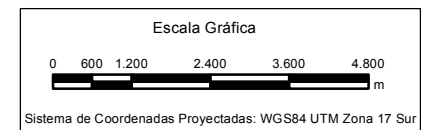

Mapa General 08. Propuesta de Subclasificación del Suelo Cantonal

Fuente: Catastro GAD Municipal de Machala
 Fecha de elaboración: Diciembre - 2019

FASE III: PROPUESTA PLAN DE USO Y GESTIÓN DEL SUELO

Gobierno Autónomo Descentralizado Municipal de Machala