


Mapa General 10. Estructura Parcelaria del Área Rural del Cantón Machala

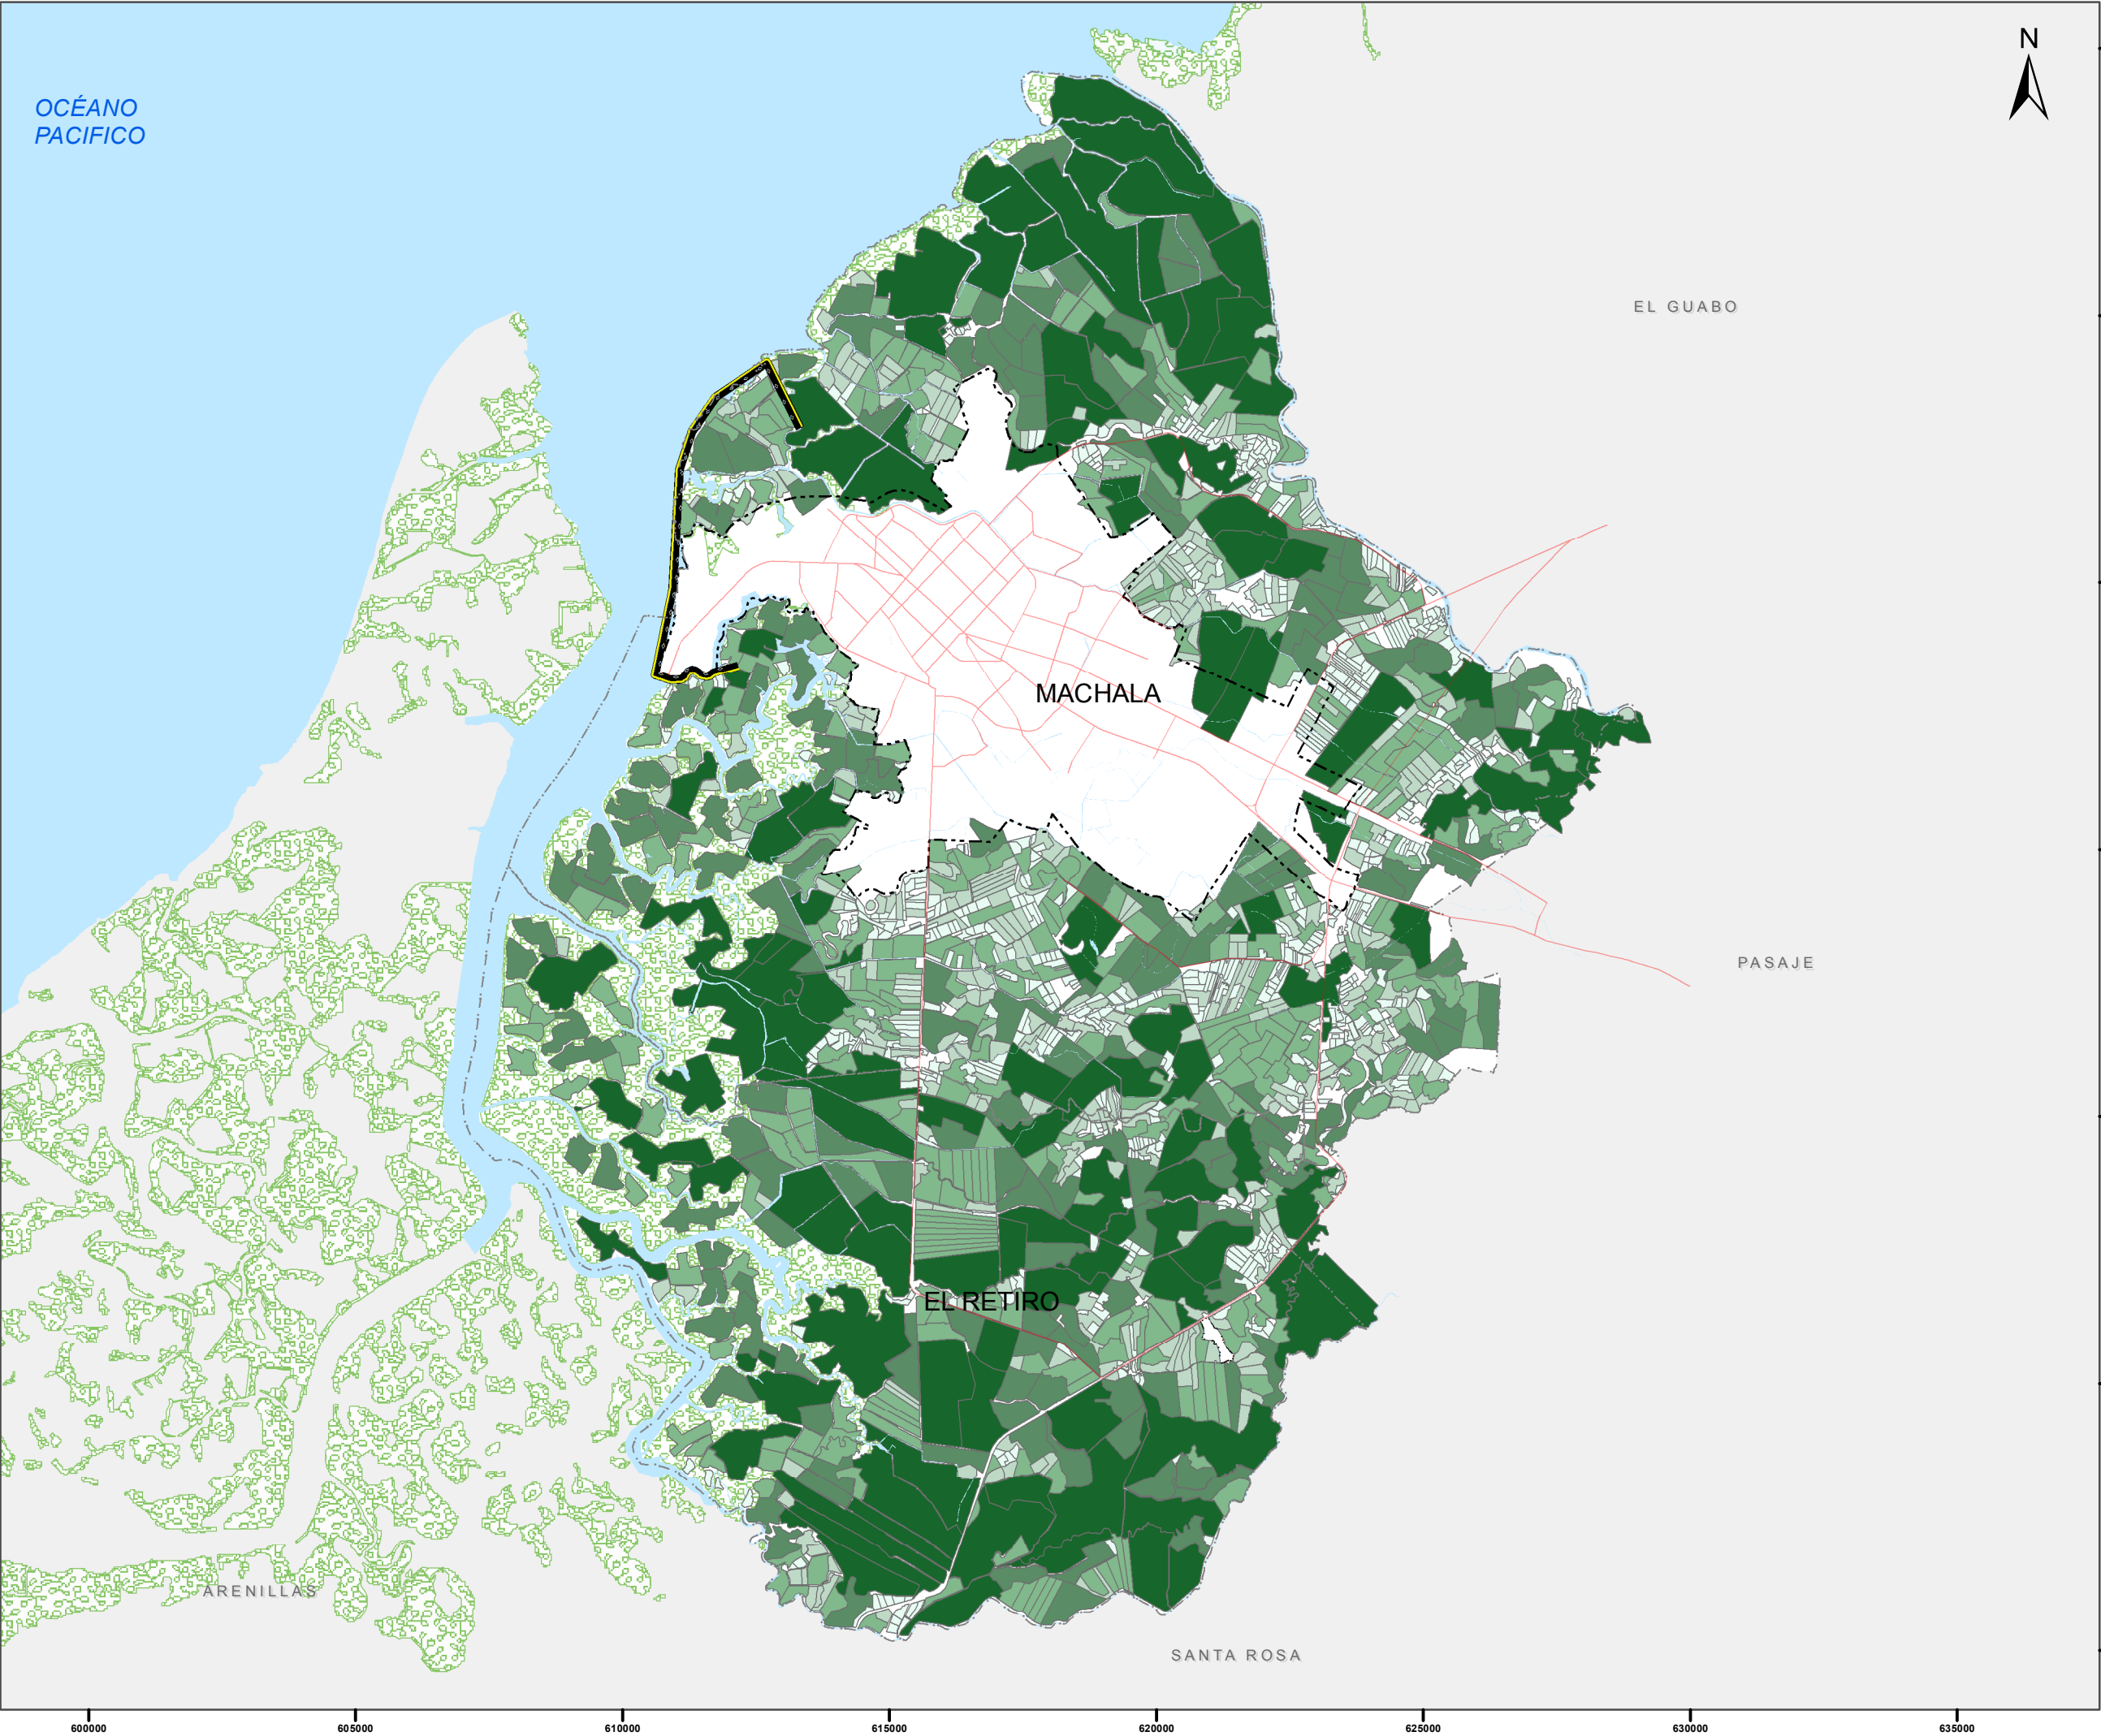


SIMBOLOGÍA

- Limite Urbano de Machala Ordenanza 2012
- Limite Urbano Propuesto El Retiro
- Limite parroquial
- Manglar
- Hidrografia
- Cantones
- Dique
- Red vial

LEYENDA

Estructura parcelaria (ha)

- 1,0 - 5,0
- 5,0 - 10,0
- 10,0 - 25,0
- 25,0 - 50,0
- 50,0 - 316,0

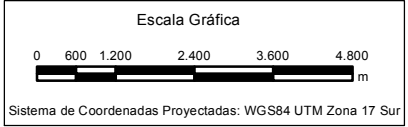

Mapa General 10. Estructura Parcelaria del Área Rural del Cantón Machala

Fuente: Catastro GAD Municipal de Machala

Fecha de elaboración: Diciembre - 2019